


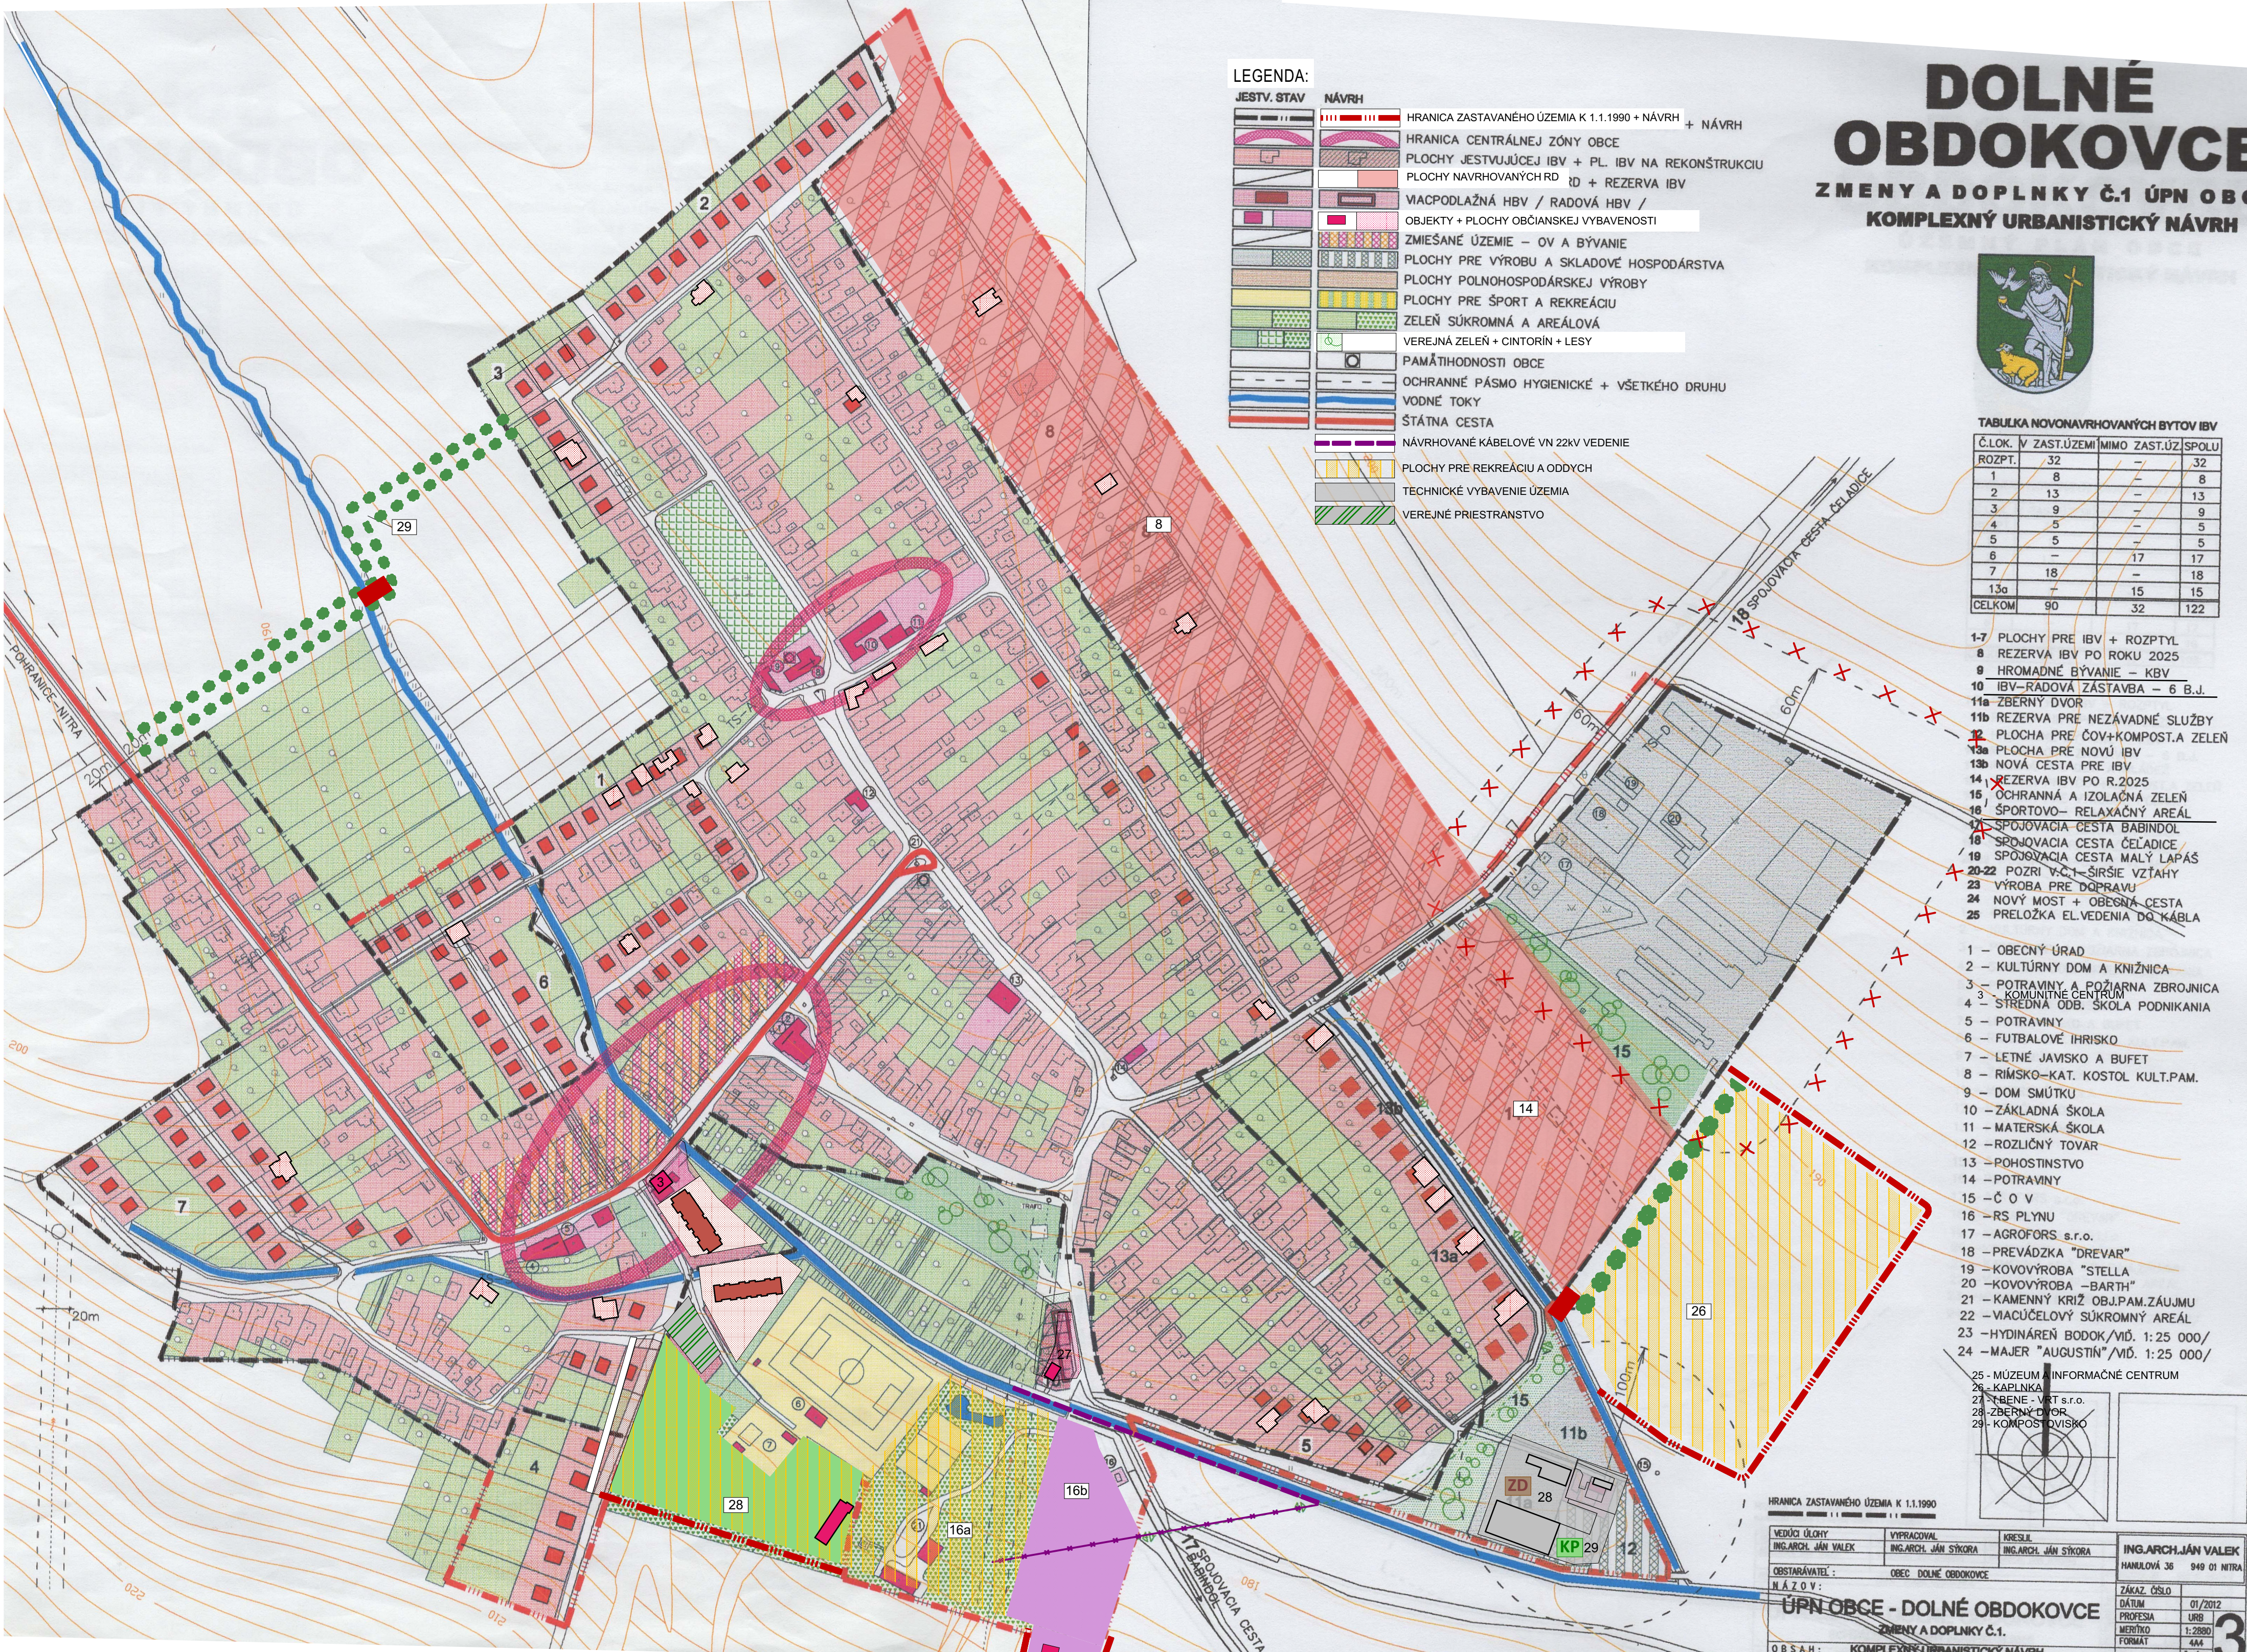

DOLNÉ OBDOKOVCE

ZMENY A DOPLNKY Č.1 ÚPN OBCE

KOMPLEXNÝ URBANISTICKÝ NÁVRH




TABUĽKA NOVONAVRHOVANÝCH BYTOV IBV			
Č. LOK. V ZAST. ÚZEMÍ	MIMO	ZAST. ÚZ. SPOLU	
ROZPT.	32	—	32
1	8	—	8
2	13	—	13
3	9	—	9
4	5	—	5
5	5	—	5
6	—	17	17
7	18	—	18
13a	—	15	15
CELKOM	90	32	122

- 1-7 PLOCHY PRE IBV + ROZPTYL
- 8 REZERVA IBV PO ROKU 2025
- 9 HROMADNÉ BÝVANIE – KBV
- 10 IBV – RADOVÁ ZÁSTAVBA – 6 B.J.
- 11a ZBERNÝ DVOR
- 11b REZERVA PRE NEZÁVADNÉ SLUŽBY
- 12 PLOCHA PRE ČOV+KOMPOST. A ZELEN
- 13a PLOCHA PRE NOVÚ IBV
- 13b NOVÁ CESTA PRE IBV
- 14 REZERVA IBV PO R.2025
- 15 OCHRANNÁ A IZOLAČNÁ ZELEN
- 16 ŠPORTOVO – RELAXAČNÝ AREÁL
- 17 SPOJOVACIA CESTA BABINDOL
- 18 SPOJOVACIA CESTA ČELADICE
- 19 SPOJOVACIA CESTA MALÝ LAPÁŠ
- 20-22 POZRI V.C.1 – ŠIRŠIE VZŤAHY
- 23 VÝROBA PRE DOPRAVU
- 24 NOVÝ MOST + OBEŠNÁ CESTA
- 25 PRELOŽKA EL VEDENIA DO KÁBLA

- 1 – OBECNÝ ÚRAD
- 2 – KULTÚRNY DOM A KNIŽNICA
- 3 – POTRAVINÝ A POŽIARNA ZBROJNICA
- 4 – KOMUNITNÉ CENTRUM
- 5 – STREDNÁ ODB. ŠKOLA PODNIKANIA
- 6 – POTRAVINÝ
- 7 – FUTBALOVÉ IHRISKO
- 8 – LETNÉ JAVISKO A BUFET
- 9 – RÍMSKO – KAT. KOSTOL KULT.PAM.
- 10 – DOM SMÚTKU
- 11 – ZÁKLADNÁ ŠKOLA
- 12 – MATERSKÁ ŠKOLA
- 13 – ROZLIČNÝ TOVAR
- 14 – POHOSTINSTVO
- 15 – POTRAVINÝ
- 16 – Č O V
- 17 – RS PLYNU
- 18 – AGROFORS s.r.o.
- 19 – PREVÁDZKA "DREVAR"
- 20 – KOVOVÝROBA "STELLA"
- 21 – KOVOVÝROBA – "BARTH"
- 22 – KAMENNÝ KRÍŽ OBJ.PAM.ZÁUJMU
- 23 – VACÚCELOVÝ SÚKROMNÝ AREÁL
- 24 – HYDINÁREŇ BODOK/VÍD. 1:25 000/
- 25 – MAJER "AUGUSTÍN"/VÍD. 1:25 000/

- 25 – MÚZEUM A INFORMAČNÉ CENTRUM
- 26 – KAPLNKA
- 27 – KÁBENE – VRT s.r.o.
- 28 – ZBERNÝ DVOR
- 29 – KOMPOSTOVISKO

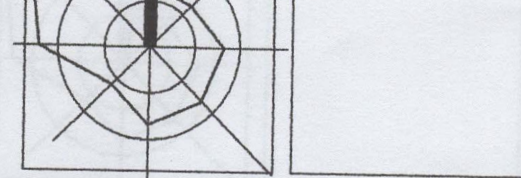

VEDÚCI ÚLOHY ING.ARCH. JÁN VALEK	VYPRACOVAL ING.ARCH. JÁN ŠTYKORA	KRESLIL ING.ARCH. JÁN ŠTYKORA	ING.ARCH. JÁN VALEK
OBSTARÁVATEĽ: N Á Z O V:	OBEC DOLNÉ OBDOKOVCE		HANULOVÁ 36 949 01 NITRA
ÚPN OBCE - DOLNÉ OBDOKOVCE			
ZMENY A DOPLNKY Č.1.			
O B S A H:			KOMPLEXNÝ URBANISTICKÝ NÁVRH
			ZÁKAZ. ČÍSLO DÁTUM PROFESIA MERITKO FORMAT
			01/2012 URB 1:2000 A4A Č. VÝK. 3

- LEGENDA:
- | | | |
|------------|-------|--|
| JEST. STAV | NÁVRH | ZBERNÝ DVOR |
| ZD | | KOMPOSTOVISKO |
| KP | | JESTVUJÚCE VZDUŠ. VN 22KV NA DEMONTÁŽ |
| | | NOVÁ PARCELIZÁCIA |
| | | LÍNOVÁ ZELEN |
| | | ZRUŠENIE OCHRANNÉHO PÁSMO |
| | | ROZVOJOVÉ LOKALITY Z a d č.2/2018 |
| | | PLOCHY PRE REKREÁCIU A ODDYCH - LESOPARK |
| | | MOST |
- NAVHRHOVANÉ LOKALITY Z a d č.2/2018:
- 8 - NOVONAVRHOVANÁ IBV - 70RD
 - 14 - NOVONAVRHOVANÁ IBV - 20RD
 - 16a - REKREAČNÝ AREÁL
 - 16b - PLOCHY OBČIANSKEJ VYBAVENOSTI
 - 26 - ŠPORTOVOREKREAČNÝ AREÁL
 - 27 - PLOCHY OBČIANSKEJ VYBAVENOSTI
 - 28 - LESOPARK
 - 29 - CESTNÁ KOMUNIKÁCIA

ÚZEMNÝ PLÁN OBCE DOLNÉ OBDOKOVCE

Zmeny a doplnky č.2/2018

Nitriansky kraj

Čistopis

okres Nitra

KOMPLEXNÝ URBANISTICKÝ NÁVRH

OBSTARÁVATEĽ: obec Dolné Obdokovce
SPRACOVATEĽIA: K2 ateliér s.r.o.
Ing. Arch. Rastislav Kočajda
Ing. Arch. Miroslava Kočajdová
Ing. Lucia Ďuračková

