

DOLNÉ OBDOKOVCE

ZMENY A DOPLNKY Č.1 ÚPN OBCE NÁVRH DOPRAVY



TABUĽKA NOVONAVRHOVANÝCH BYTOV IBV

Č.LOK.	V ZAST.ÚZEMÍ	MIMO ZAST.ÚZ.	SPOLU
ROZPT.	32	32	
1	8	-	8
2	13	-	13
3	9	-	9
4	5	-	5
5	5	-	5
6	-	17	17
7	18	-	18
13a	-	15	15
CELKOM	90	32	122

- 1-7 PLOCHY PRE IBV + ROZPTYL
- 8 REZERVA IBV PO ROKU 2025
- 9 HROMADNÉ BYVANIE - KBV
- 10 IBV RÁDOVÁ ZÁSTAVBA - 6 B.J.
- 11a ZBERNÝ DVOR
- 11b REZERVA PRE NEZÁVADNÉ SLUŽBY
- 12 PLOCHA PRE ČOV+KOMPOST.A ZELEN
- 13a PLOCHA PRE NOVÚ IBV
- 13b NOVÁ CESTA PRE IBV
- 14 REZERVA IBV PO R.2025
- 15 OCHRANNÁ A IZOLAČNÁ ZELEN
- 16 ŠPORTOVO- RELAXAČNÝ AREÁL
- 17 SPOJOVACIA CESTA BABINDOL
- 18 SPOJOVACIA CESTA ČELADICE
- 19 SPOJOVACIA CESTA MALÝ LAPÁŠ
- 20-22 POZRI V.C.1-ŠIRŠIE VZŤAHY
- 23 VÝROBA PRE DOPRAVU
- 24 NOVÝ MOST + OBESNÁ CESTA
- 25 PRELOŽKA EL.VEDENIA DO KÁBLA

- 1 - OBECNÝ ÚRAD
- 2 - KULTÚRNY DOM A KNIŽNICA
- 3 - POTRAVINY A POŽIARNA ZBRONJICA
- 4 - STREDNÁ ODB. ŠKOLA PODNIKANIA
- 5 - POTRAVINY
- 6 - FUTBALOVÉ IHRISKO
- 7 - LETNÉ JAVISKO A BUFET
- 8 - RÍMSKO-KAT. KOSTOL KULT.PAM.
- 9 - DOM SMŤUKU
- 10 - ZÁKLADNÁ ŠKOLA
- 11 - MATERSKÁ ŠKOLA
- 12 - ROZLIČNÝ TOVAR
- 13 - POHOSTINSTVO
- 14 - POTRAVINY
- 15 - Č O V
- 16 - RS PLYNU
- 17 - AGROFORS s.r.o.
- 18 - PREVÁDZKA "DREVAR"
- 19 - KOVOVÝROBA "STELLA
- 20 - KOVOVÝROBA -BARTH"
- 21 - KAMENNÝ KRIŽ OBJ.PAM.ZÁUJMU
- 22 - VIACÚČELOVÝ SÚKROMNÝ AREÁL
- 23 - HYDINÁREŇ BODOK/VIĐ. 1:25 000/
- 24 - MAJER "AUGUSTÍN"/VIĐ. 1:25 000/


- 25 - MUZEUM A INFORMAČNÉ CENTRUM
- 26 - KAPLNKA
- 27 - ĽIBENÉ-KRÍŽ S.T.O.
- 28 - ZBERNÝ DVOR
- 29 - KOMPOSTOVIŠKO

NAVHRVANÉ LOKALITY ZAD.Č.2/2018:

- 8 - NOVONAVRHOVANÁ IBV - 70RD
- 14 - NOVONAVRHOVANÁ IBV - 20RD
- 16a - REKREAČNÝ AREÁL
- 16b - PLOCHY OBČIANSKEJ VYBAVENOSTI
- 26 - ŠPORTOVO-REKREAČNÝ AREÁL
- 27 - PLOCHY OBČIANSKEJ VYBAVENOSTI
- 28 - LESOPARK
- 29 - DEKONTAMINÁCIA

VEDÚCI ÚLOHY	ING.ARCH. JÁN VALEK	ING.ARCH. JÁN VALEK
OBSTARÁVATEĽ:		HANULOVÁ 36 949 01 NITRA
NÁZOV:	ÚPN OBCE - DOLNÉ OBDOKOVCE	ZÁKAZ. ČÍSLO
	ZMENY A DOPLNKY Č.1	01/2012
	NÁVRH DOPRAVY	PROFESIA
		DOPR.
		MERITKO
		1:2880
		FORMÁT
		4A4
		Č.VYKR.
		4

- LEGENDA:**
- ŠTÁTNA CESTA III.TR.
 - MIESTNE KOMUNIKÁCIE JESTVUJÚCE
 - ÚČELOVÁ SPEVNENÁ KOMUNIKÁCIA
 - MIESTNE KOMUNIKÁCIE NAVRHOVANÉ
 - BETONOVÁ CESTA
 - PEŠIE KOMUNIKÁCIE
 - ZASTÁVKY SAD+PLOCHY AUTOMOBILOVEJ DOPRAVY
 - DOSTUPNOSŤ AUT.ZÁSTAVOK
 - OCHRANNÉ PÁSMA CIEST
 - IZOFÓNY HLUKU 60 dBA
 - HYGIENICKÉ OCHRANNÉ PÁSMA
 - VODNÉ TOKY A PLOCHY
 - VÝROBNÉ AKTIVITY
 - OBJEKTY OBČ. VYBAVENOSTI
 - REKONŠTRUKCIA CESTNEJ KOMUNIKÁCIE
 - MOST
 - NOVÁ PARCELIZÁCIA
 - 26 ROZVOJOVÉ LOKALITY ZAD.Č.2/2018
 - X X ZRUŠENIE OCHRANNÉHO PÁSMA
 - OCHRANNÉ PÁSMA LETISKA
 - P PARKOVISKÁ

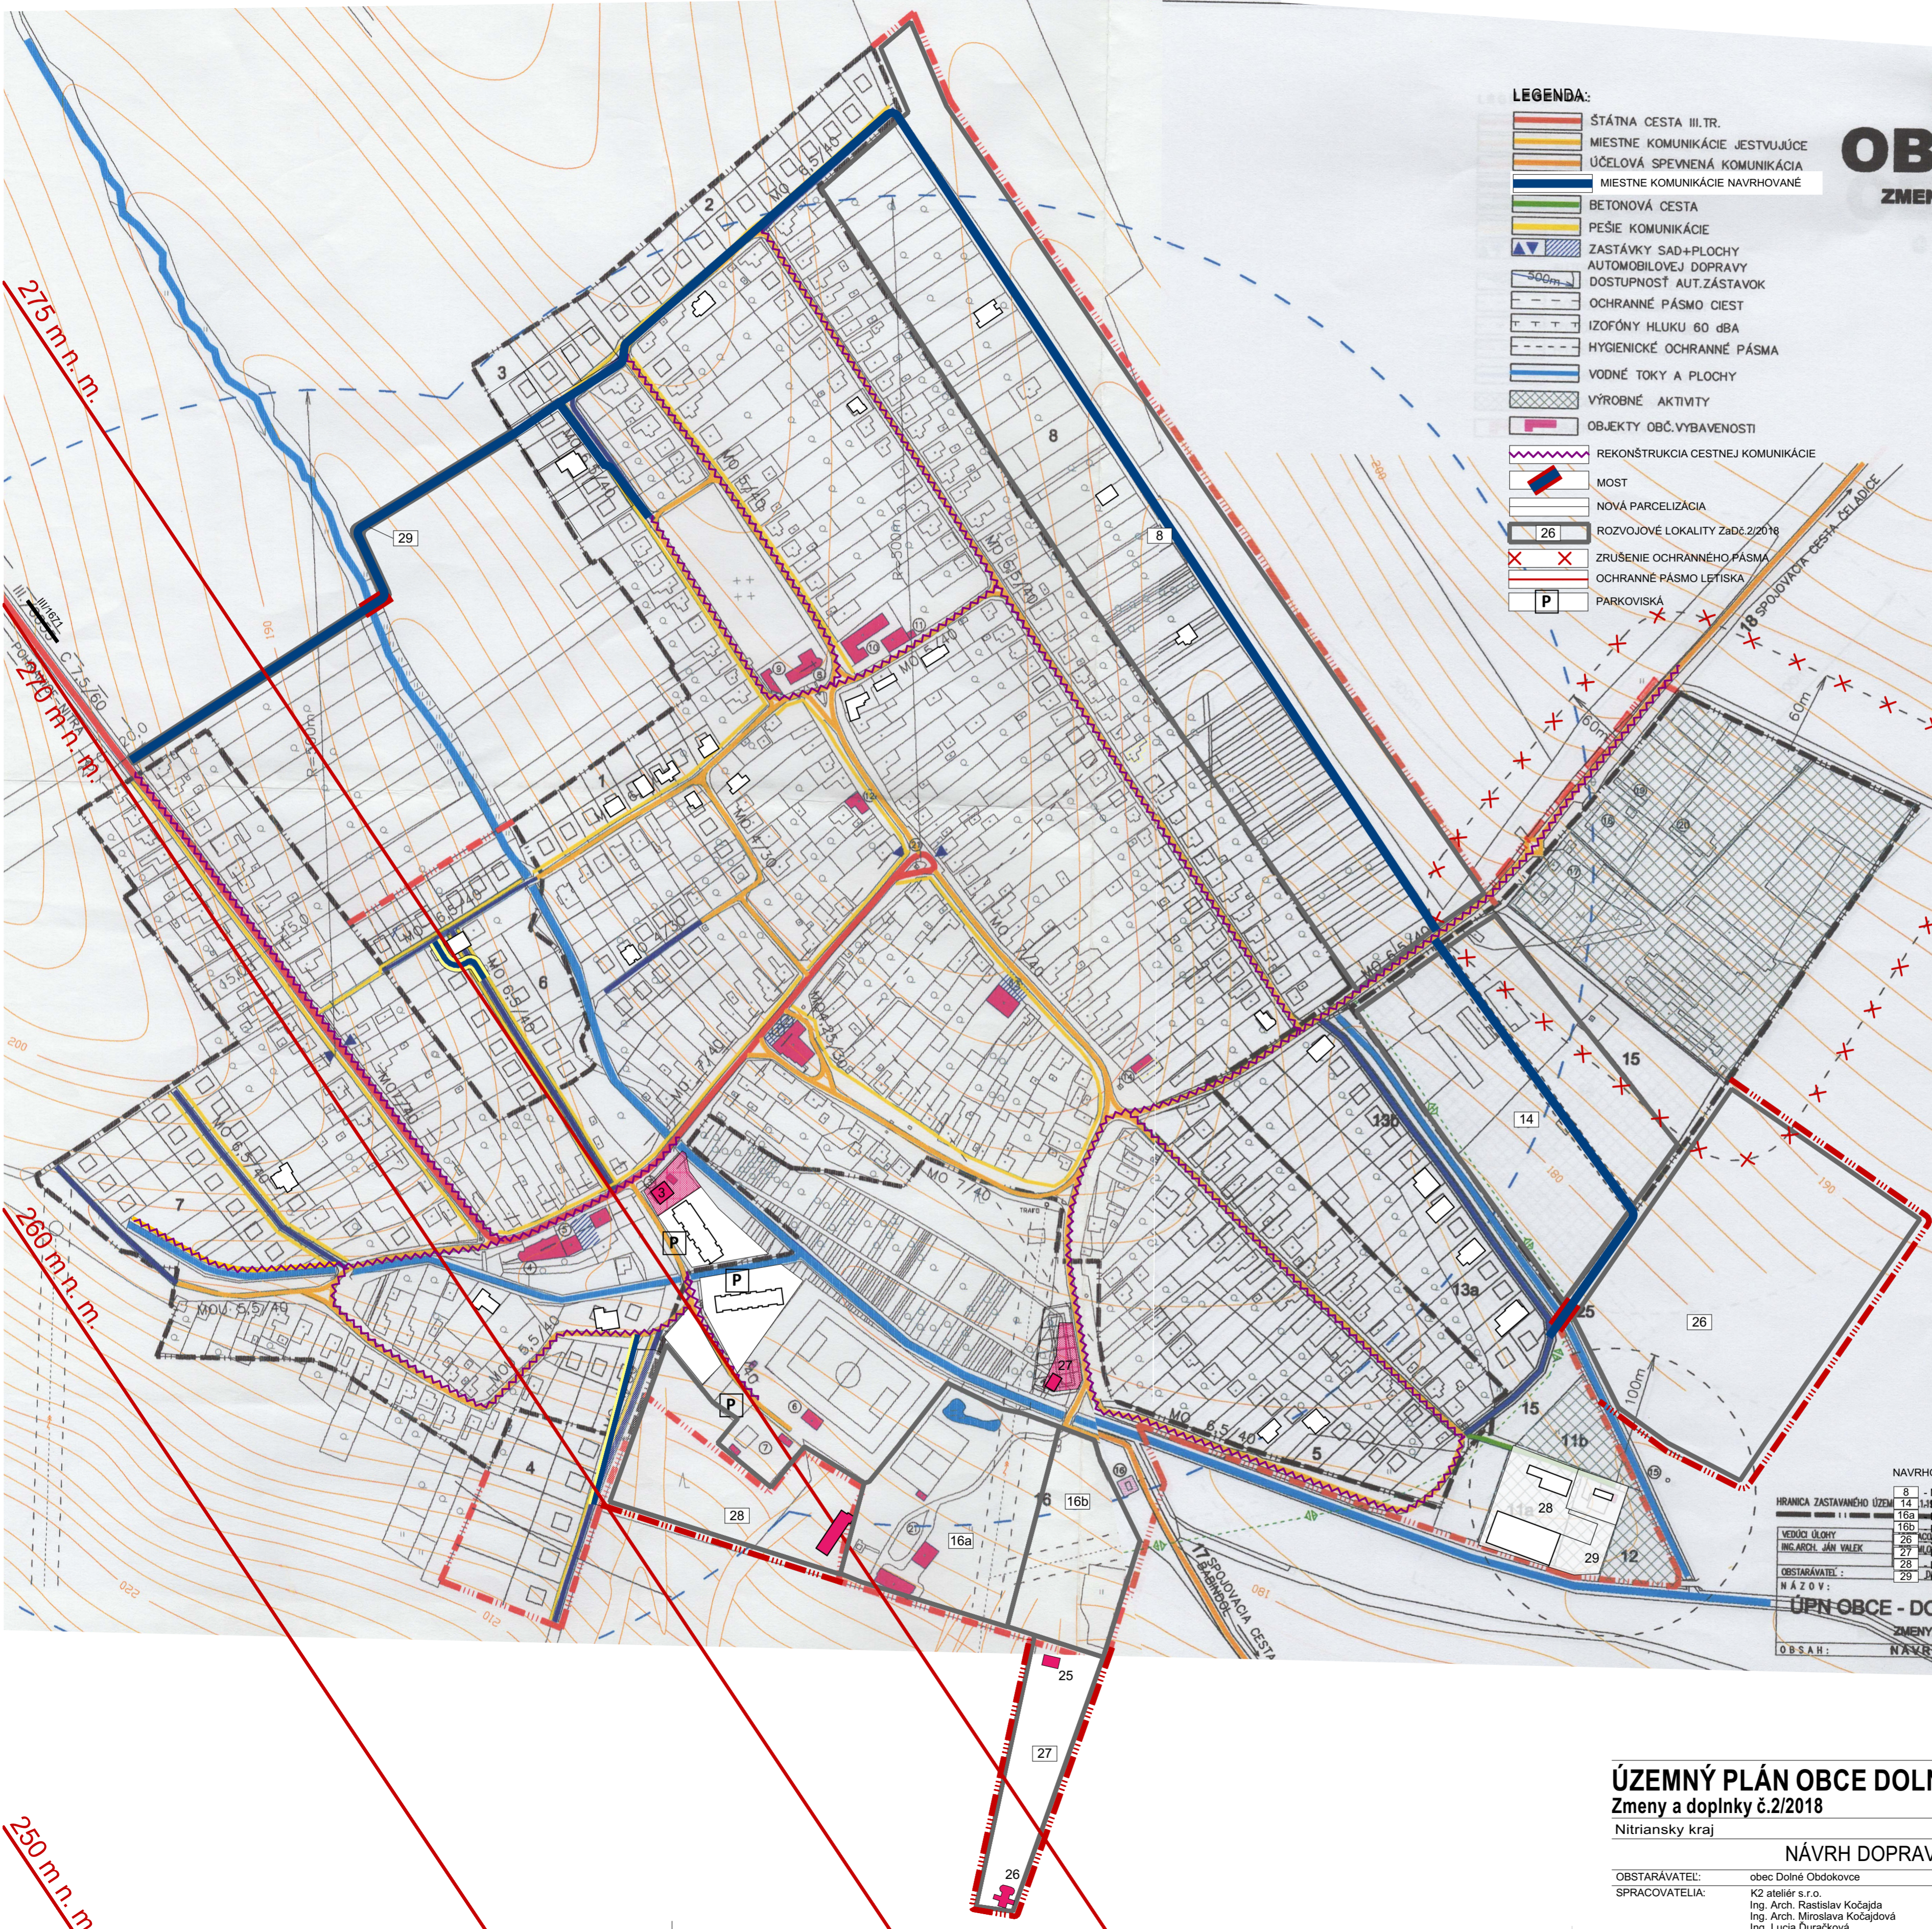

275 m.n.m.

270 m.n.m.

260 m.n.m.

250 m.n.m.

ÚZEMNÝ PLÁN OBCE DOLNÉ OBDOKOVCE

Zmeny a doplnky č.2/2018

Nitriansky kraj

okres Nitra

NÁVRH DOPRAVY

OBSTARÁVATEĽ: obec Dolné Obdokovce

SPRACOVATEĽIA: K2 ateliér s.r.o.
Ing. Arch. Rastislav Kočajda
Ing. Arch. Miroslava Kočajdová
Ing. Lucia Duřaková

ÚZEMNÝ PLÁN OBCE DOLNÉ OBDOKOVCE - Čistopis



MIERKA Č.V. 1:2880
DÁTUM 09/2019