


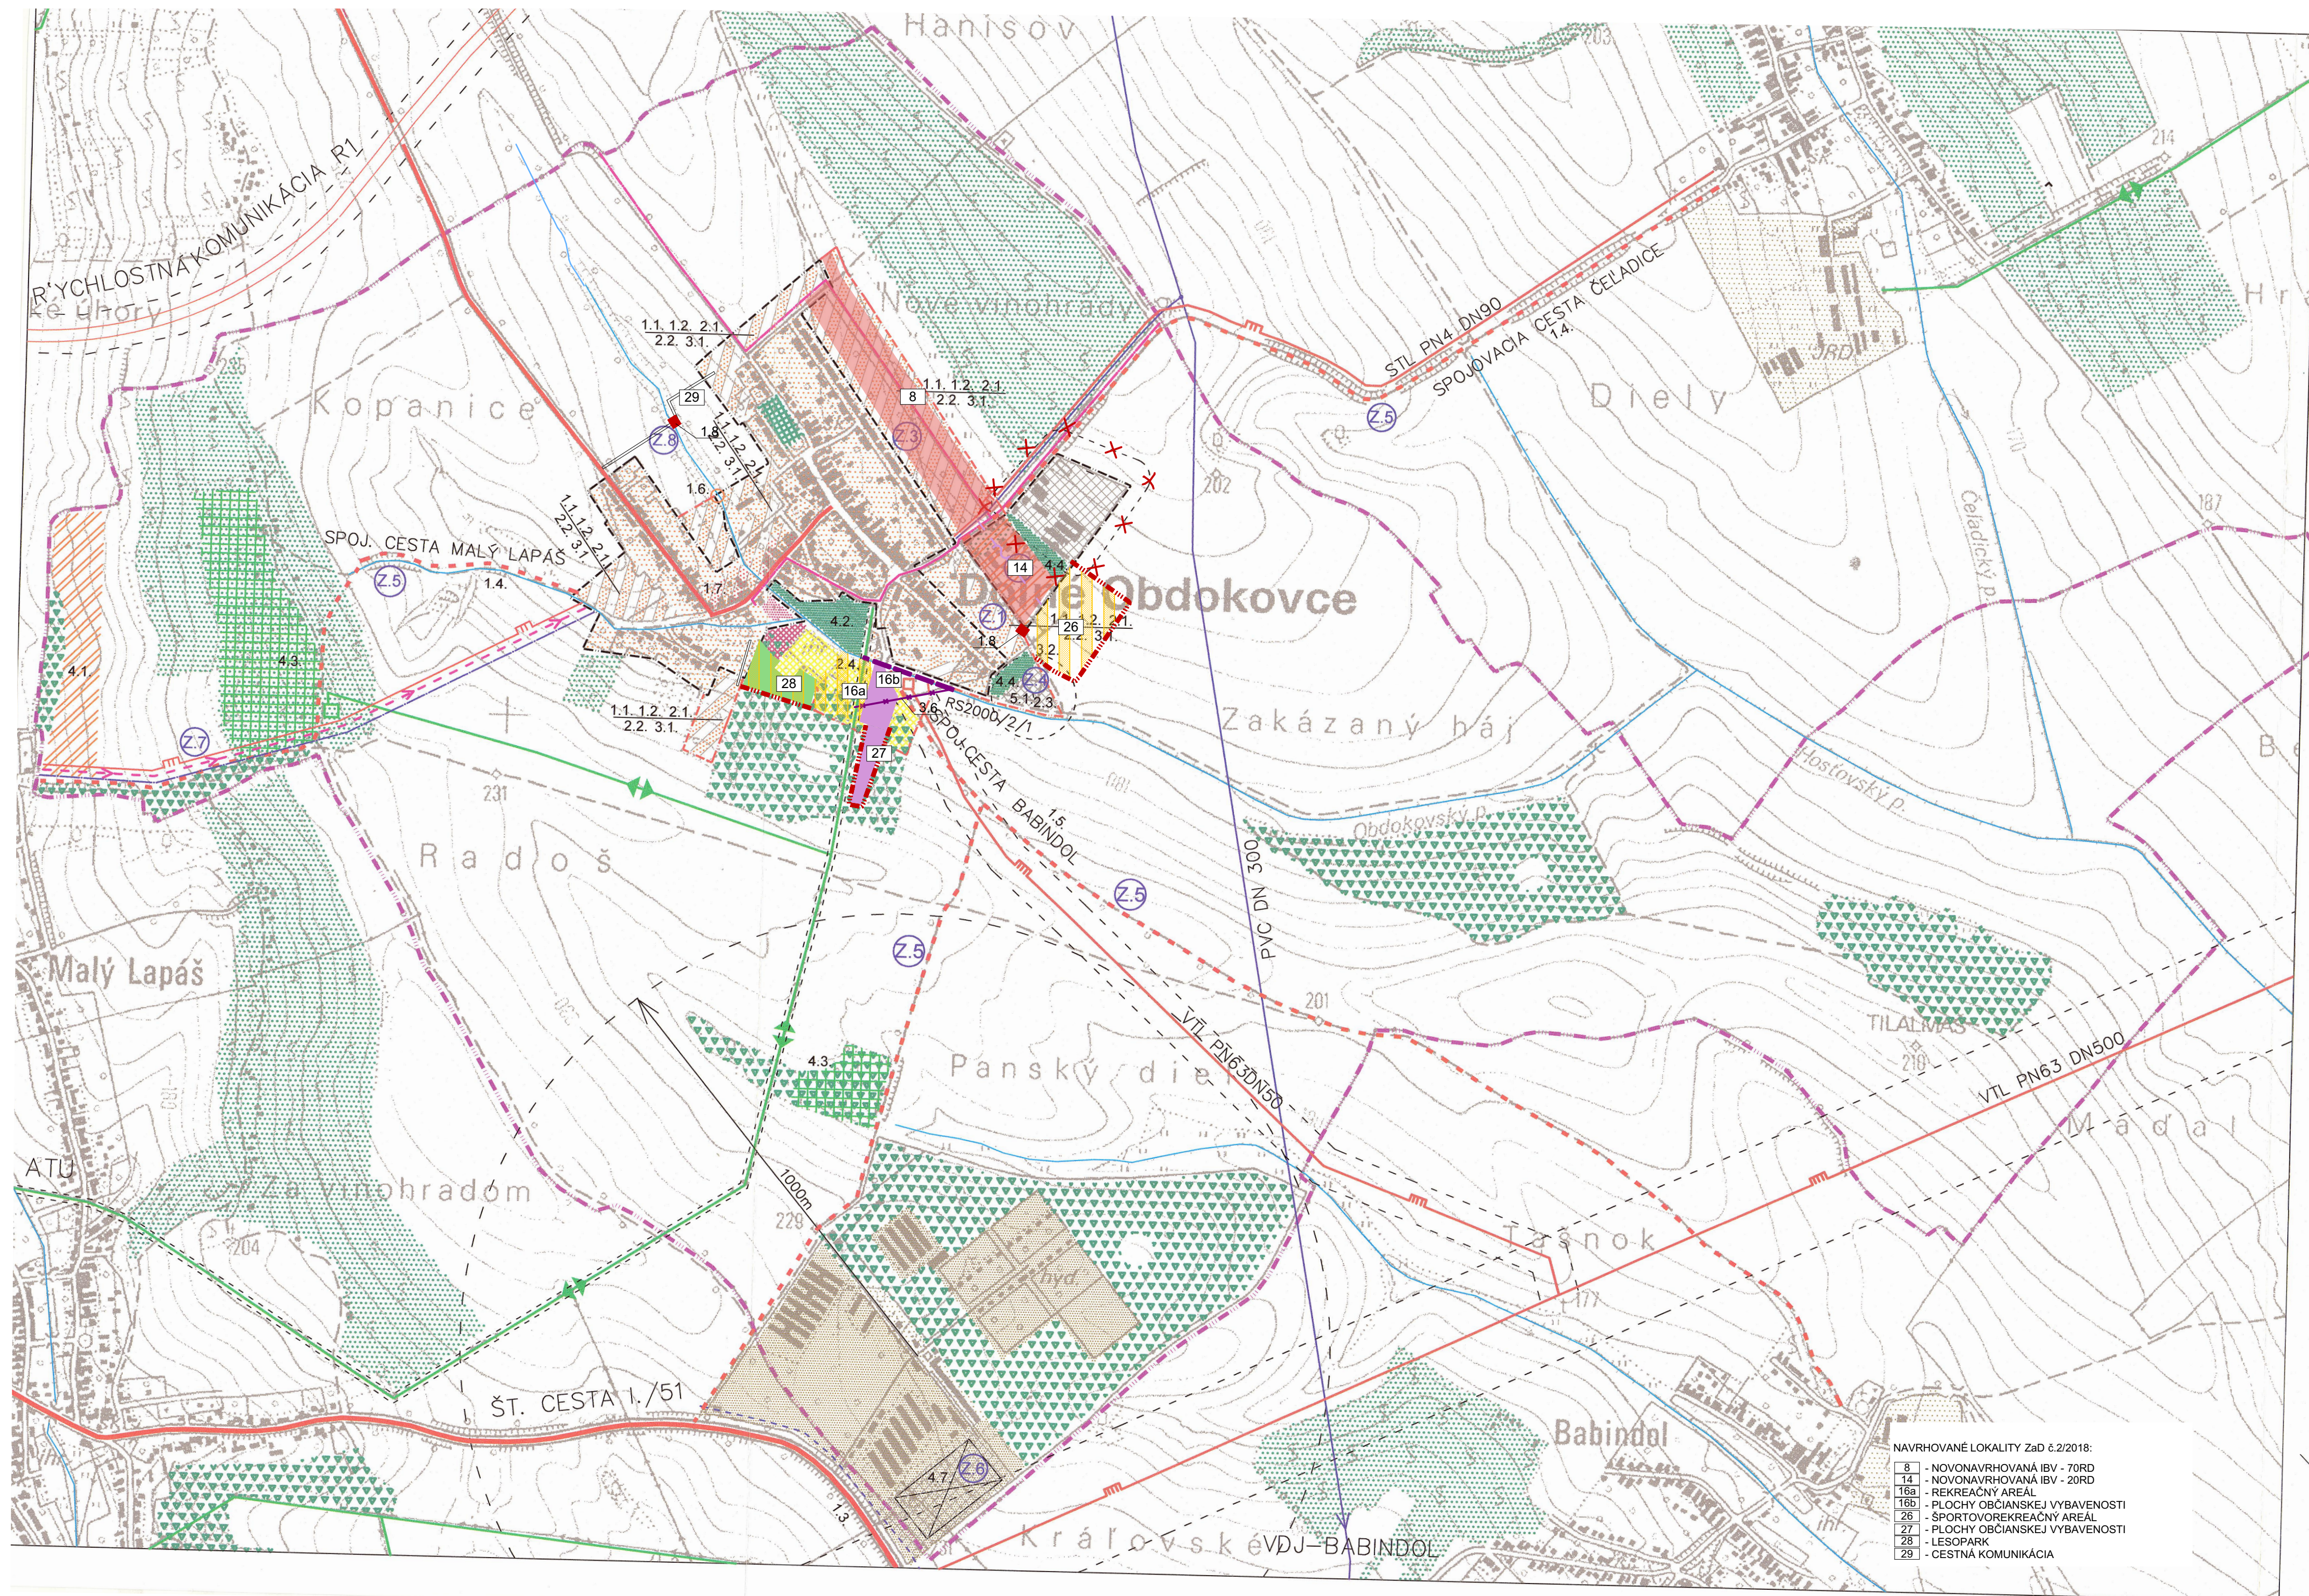

DOLNÉ OBDOKOVCE

ZMENY A DOPLNKY Č.1 ÚPN OBCE
VEREJNO-PROSPEŠNÉ STAVBY



ZMENY A DOPLŇKY VEREJNOPROSPEŠNÝCH STAVIEB

- 1.1. NOVÉ ÚZEMIE PRE BYTOVÚ VÝSTAVBU / LOKALITA 13a /
- 1.2. VÝHLADOVÉ ÚZEMIE PRE BYTOVÚ VÝSTAVBU / LOKALITA 14 /
- 1.3. BYTOVÁ VÝSTAVBA / LOKALITA 8 /
- 1.4. ZBERNÝ DVOR A REZERVA PRE NEZÁV.VÝROBU A SLUŽBY/ LOK.11a,11b/
- 1.5. DOPRAVNÉ NÁPOJENIE OBCE/ LOKALITY 17, 18, 19 /
- 1.6. VÝROBA PRE DOPRAVNÉ STAVBY / NOVÁ LOKALITA 23 /
- 1.7. TECHNICKÉ VYBAVENIE REKR. ZÓNY / LOK. 21 / A LOK. PRE IBV 23
- 1.8. PROTIPOVODŇOVÉ OPATRENIA

1. OBLASŤ DOPRAVY:

- 1.1. NOVÉ KOMUNIKÁCIE PRE IBV LOKALITY 1-9,13
- 1.2. VYBUDOVANIE NOVÝCH CHODNÍKOV A PARKOVACÍCH MIEST
- 1.3. VYTVORENIE PRIESTOROVÝCH PODMIENOK PRE ROZŠÍRENIE CESTY I./51
- 1.4. CESTNÉ PREPOJENIE S OBCOU ČELADICE A MALÝ LAPÁŠ
- 1.5. AKO NÁPOJENIE NA RÝCHLOSTNÚ CESTU R1
- 1.6. CESTNÉ PREPOJENIE S OBCOU BABINDOL A ŠT.CESTOU I./51
- 1.7. VYBUDOVANIE NOVÉHO MOSTU NAD OBDOKOVSKÝM POTOKOM-LOK.
- 1.8. DOBUDOVANIE TECHICKÝCH PARAMETROV CESTY III./0655

1.8 VYBUDOVANIE MOSTOV

2. OBLASŤ VODNÉHO HOSPODÁRSTVA:

- 2.1. PRE NOVÉ LOKALITY IBV VYBUDOVAŤ ROZŠÍRENIE VODOVOD. SIETE
- 2.2. PRE NOVÉ A JESTV.LOKALITY IBV VYBUDOVAŤ
- 2.3. VYBUDOVAŤ ZÁCHYTNÚ VODNÚ NÁDRŽ PRI ČOV
- 2.4. VYBUDOVAŤ PROTIPOVODŇOVÉ LÍNIOVÉ STAVBY NA MIESTNYCH VODNÝCH TOKOCH
- 2.5. DOBUDOVANIE ODVODŇOVACÍCH PRIEKOP NA ZAMEDZENIE ZAPLAVY

3. OBLASŤ ENERGETIKY:

- 3.1. PRE NOVÉ LOKALITY IBV A NÁJOMNÝCH BYTOV VYBUDOVAŤ ROZŠÍRENIE STL SIETE PLYNOVODU
- 3.2. PREVIEST 22KV PREPOJENIE KÁBLOM OD 22KV VZDUŠNEJ SIETE DO TS-2
- 3.3. VYBUDOVANIE NOVÝCH TSA,TSB,TSC,STD/ALT.1-3/
- 3.4. PREVIEST SLABOPRÚDOVÉ PREPOJENIE OD ATÚ DO NAVRHOVANÉHO ÚR V IBV
- 3.5. VYBUDOVANIE NOVÝCH SEKUNDÁRNYCH ROZV.EI. PRE NOVÚ ZÁSTAVBU IBV

3.6 PREKLÁDKA VZDUŠNÉHO VEDENIA

4. OBLASŤ NADRADENEJ INFRAŠTRUKTÚRY, HOSP. ROZVOJA



- 4.1. REZERVA PRE VYTVORENIE OBYTNEJ ZÓNY S OBCOU MALÝ LAPÁŠ
- 4.2. DOBUDOVANIE ŠPORTOVISK, DETSKÉHO IHRISKA, VEREJNÉHO PARKU
- 4.3. VYTVORIŤ PODMIENKY PRE VZNIK REKREAČNÝCH ZÓN V LOKALITE /VINOHRADY/ A AUGUSTINOV MAJER
- 4.4. REALIZOVAŤ IZOLAČNÚ A OCHRANNÚ ZELEŇ V OBCI
- 4.5. CHRÁNIŤ,OPRAVOVAŤ, RESP.REKONŠTRUOVAŤ NÁR.KULT.PAMIATKU RI Z 12.STOR. A VÝZNAMNÉ ARCHEOLOGICKÉ NÁLEZISKO - OSADA KLIVNA
- 4.6. CHRÁNIŤ VÝHRADNÉ LOŽISKO LIGNITU BELADICE A PRIESKUMNÉ ÚZEMIE ROPY A HORLÁVEHO ZEMNÉHO PLYNU
- 4.7. VYTVORENIE PLOCHY PRE VÝROBU SLÚŽIACU DOPRAVE - LOKALITA 23

5. OBLASŤ ODPADOVÉHO HOSPODÁRSTVA

- 5.1. VYBUDOVAŤ ZBERNÝ DVOR A SKLÁDKU BIOODPADU LOKALITA 11a.
- 5.2. ZABEZPEČIŤ SEPAROVANIE ODPADOV V DOMÁCNOSTIACH A PODNIK. SFÉRE

NAVHRHOVANÉ LOKALITY Zač 6.2/2018:

- | | |
|-----|---------------------------------|
| 8 | - NOVONAVRHOVANÁ IBV - 70RD |
| 14 | - NOVONAVRHOVANÁ IBV - 20RD |
| 16a | - REKREAČNÝ AREÁL |
| 16b | - PLOCHY OBCIANSKEJ VYBAVENOSTI |
| 26 | - ŠPORTOVOREKREAČNÝ AREÁL |
| 27 | - PLOCHY OBCIANSKEJ VYBAVENOSTI |
| 28 | - LESOPARK |
| 29 | - CESTNÁ KOMUNIKÁCIA |

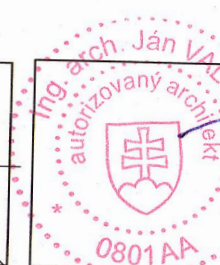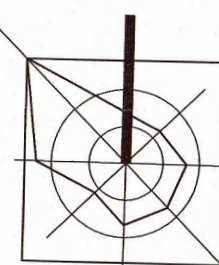

VEDÚCI DLOVÝ	VYPRACOVANÉ	KRESLA	ING.ARCH.JÁN VALEK
ING.ARCH.JÁN VALEK	ING.ARCH.JÁN SINKORA	ING.ARCH.JÁN SINKORA	HANULOVÁ 36 949 01 NITRA
OBSAHUJÚ:	OBEC DOLNÉ OBDOKOVCE		
NÁZOV:	ÚPN OBCE - DOLNÉ OBDOKOVCE		
ZMENY A DOPLNKY Č.1			
VEREJNOPROSPEŠNÉ STAVBY			

ZAKAZ. ČÍSLO	01/2018
DATUM	01/2018
PROFESIA	ING.
MERITKO	1:10000
FORMÁT	A4

Schvaľovacia doložka
Označenie schvaľovacieho orgánu: Obec Dolné Obdokovce
Číslo uznesenia: 145 zo dňa 27.03.2014, zo zasadnutia OZ 22/2014
Odišiel: pedársky
Bc. Zoltán Gyepes, starosta obce Dolné Obdokovce



ÚZEMNÝ PLÁN OBCE DOLNÉ OBDOKOVCE - Čistopis



2a